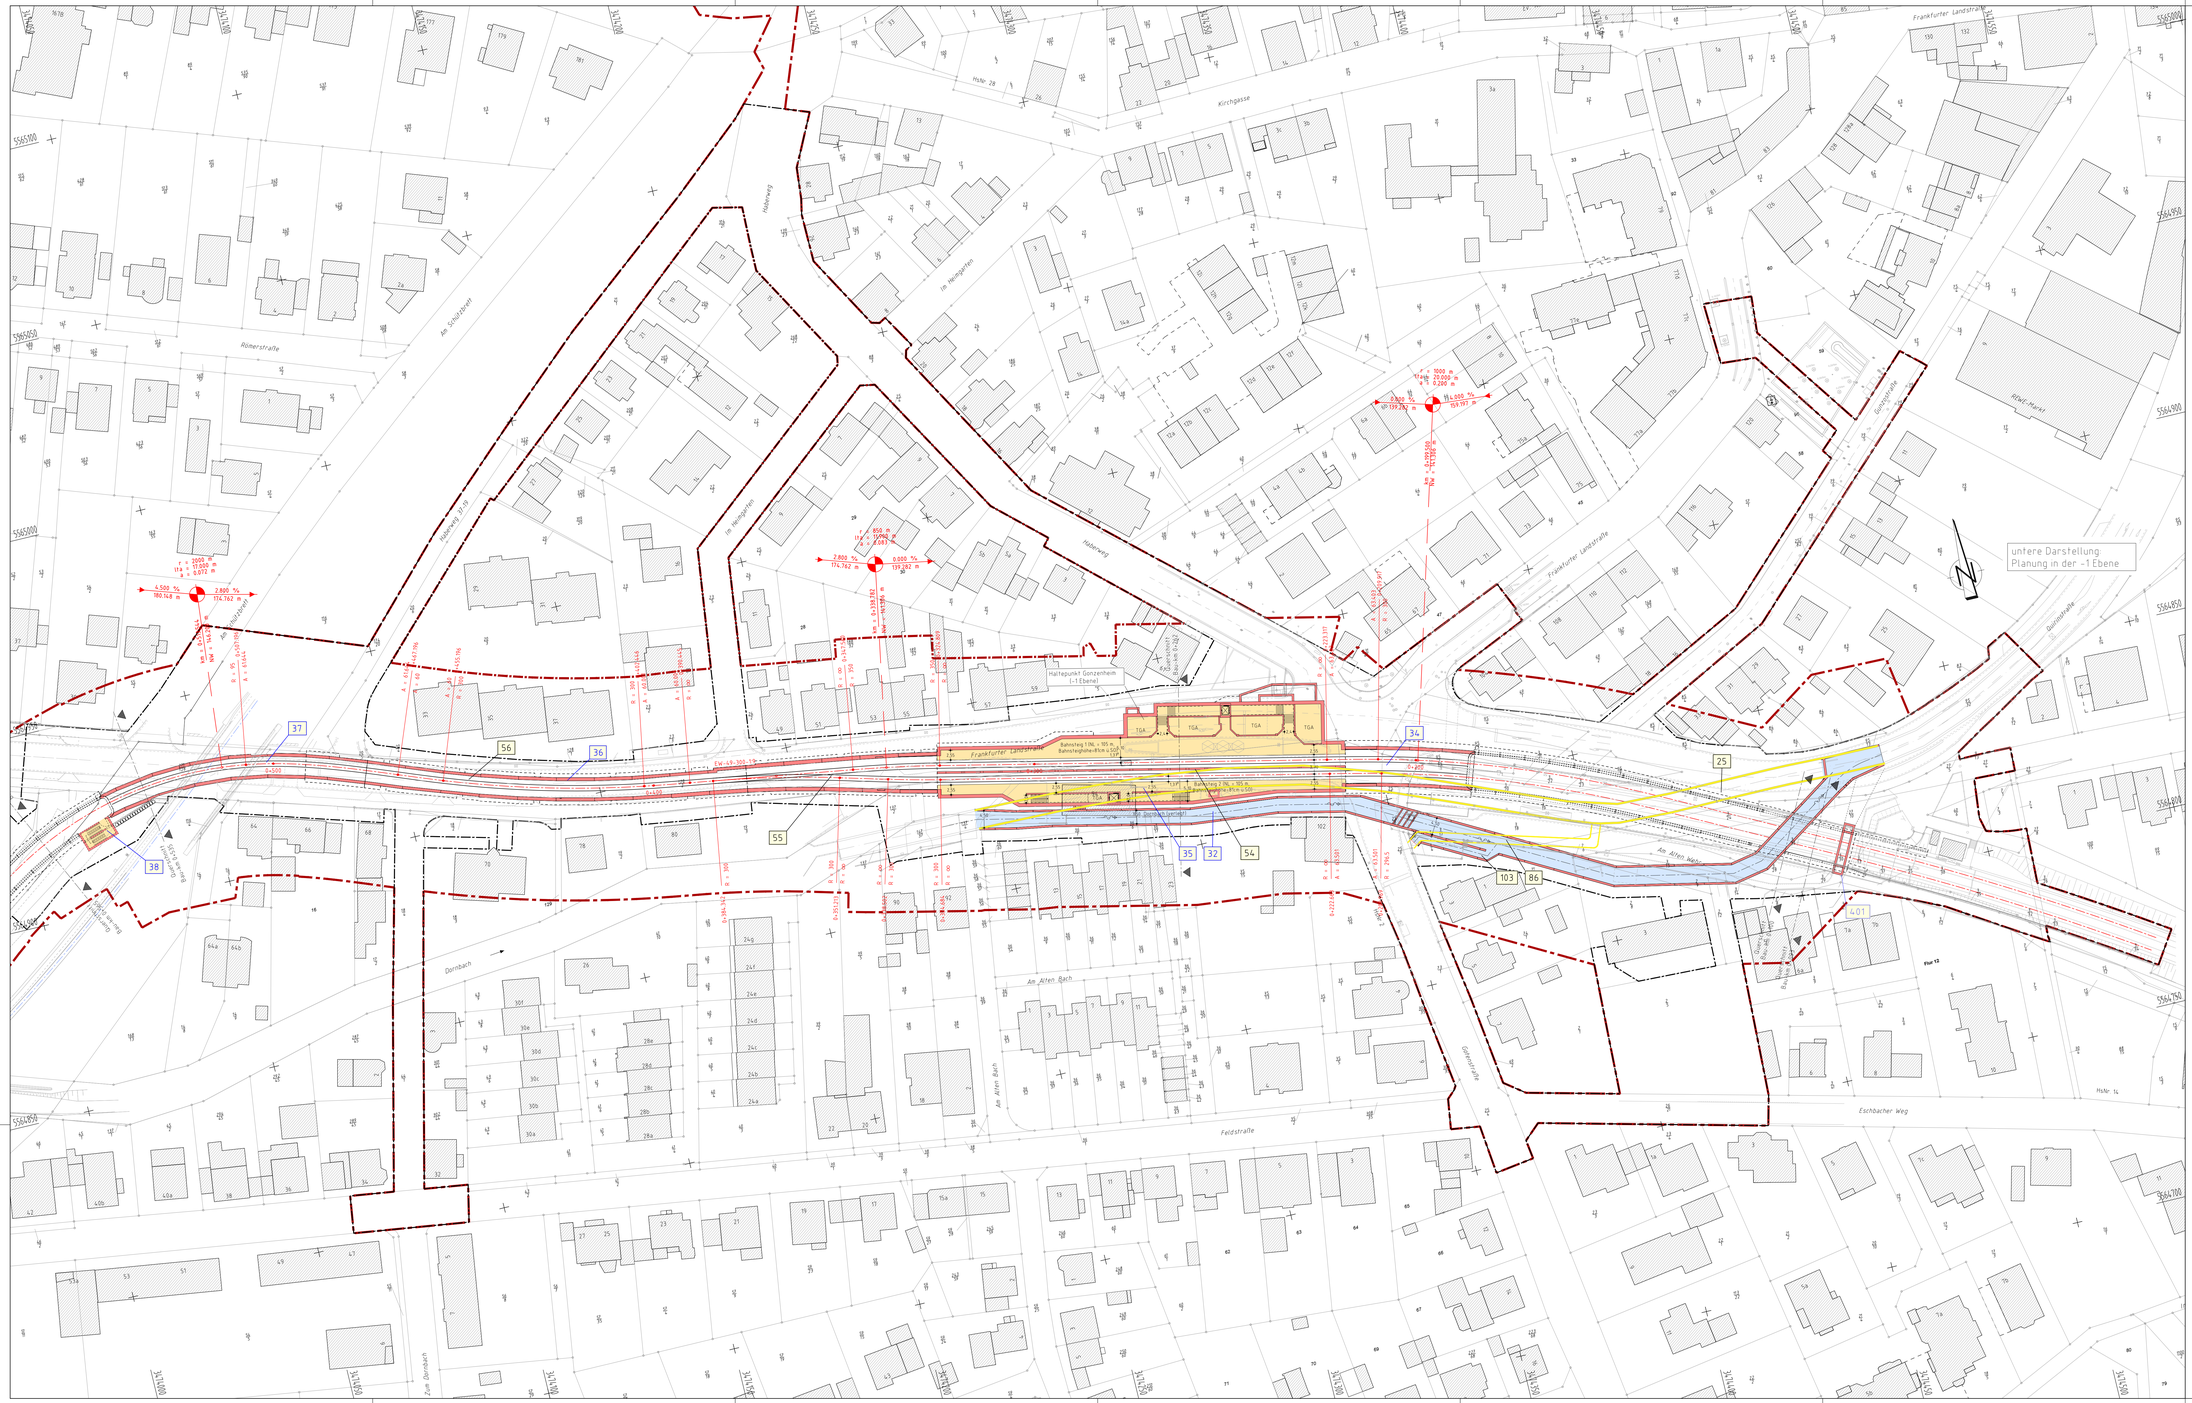

LEGENDE

- DB-Gleisachse (Bestand - nachrichtlich; Vermessung W+K 01/2007)
- neue/geänderte DB-Fahrleitungsmaste
- U2-Gleisachse und Gleise U2-Fahrleitungsmaste
- 130 lfd. Nr. des Bauwerksverzeichnisses – mit Stand vom 27.08.2024
- 4. Planänderung (Antragsfassung)
- Bauwerke
- Baufeldgrenze
- Feststellungsgrenze *
- (M) Kerngebiet; Mischgebiet
- (W) reines und allgemeines Wohngebiet
- (B) Bahnanlagen
- Bestandsgebäude – grau: ALK – schwarz: Vermessung
- Böschungsflächen Damm
- Böschungsflächen Einschnitt
- sonstige Grünflächen und Überfahrt
- U2-Oberbau als Feste Fahrbahn
- U2-Oberbau als Schotteroberbau
- Nutzflächen der U2-Haltestellen sowie Zu- und Abgangsbereiche
- neue und geänderte Straßen
- Parken mit Zufahrt
- Gehweg und Grundstückszufahrt
- abzubrechende Bauwerke bzw. Anlagen
- Entwässerungsgräben / Gewässer
- Immissionsschutz:
- Schallschutzwand bzw. schallabsorbierende Oberfläche
- Gebäudeseiten mit Grenzwertüberschreitung

Anmerkungen:
- unschraffierte Flächen innerhalb der Baufeldgrenze werden nach einem ggf. erforderlichen baulichen Eingriff wieder in den Urzustand versetzt
- * Feststellungsgrenze = erweiterte Baufeldgrenze mit Berücksichtigung der unterirdischen Rückverankerungslagen von Stützbauwerken

Index	Änderungen bzw. Ergänzungen	Datum	Zeichen
3			
2			
1			
0	4. Planänderungsverfahren Antragsfassung	19/2026	SG

GRUNDLAGEN				
	amtliches Kataster	Bad Homburg v.d.H., FB Stadtplanung	Stand: 11/2021	Lage/Höhe: GK 100 / NN 100
	Vermessung	Dipl. Ing. Wittig + Kirchner, Bad Homburg	Stand: 08/2007	Lage/Höhe: GK 100 / NN 100
	Vermessung	Dipl. Ing. Wittig + Kirchner, Bad Homburg	Stand: 11/2012	Lage/Höhe: GK 100 / NN 100

Planverfasser:

Schüßler-Plan
Ingenieurgesellschaft mbH
Hansaallee 249 · 40549 Düsseldorf · Tel. 0211 / 96 68 01-0
Niederlassung Frankfurt am Main · Tel. 069 / 96 86 01-60

Frankfurt, den i.V. gez. Nicolai Thern

		Datum	Zeichen
bearb.:	Nicolai Thern	28.05.2026	SG
gez.:		28.05.2026	SG
gepr.:		28.05.2026	HOS

BAD HOMBURG VOR DER HÖHE

Verlängerung der Stadtbahnlinie U2 nach Bad Homburg - Bahnhof

Planfeststellung
4. Planänderung

Lageplan
Untere Darstellung (-1 Ebene)
km 0+000 - km 0+559

Anlage	4
Blatt Nr.	1.2
Maßstab:	1:500

SBHG
STADTBAHNGESELLSCHAFT BAD HOMBURG
Zeilweg 42 · 60439 Frankfurt

Frankfurt, den 28.05.2026
gez. Horst Amann

P:\Bahn\1734_U2_Bad_Homburg\40-Planung\01-Zeichnungen\Lph-6\4. Planänderung\A4_Blatt101_2_Lageplan.dwg