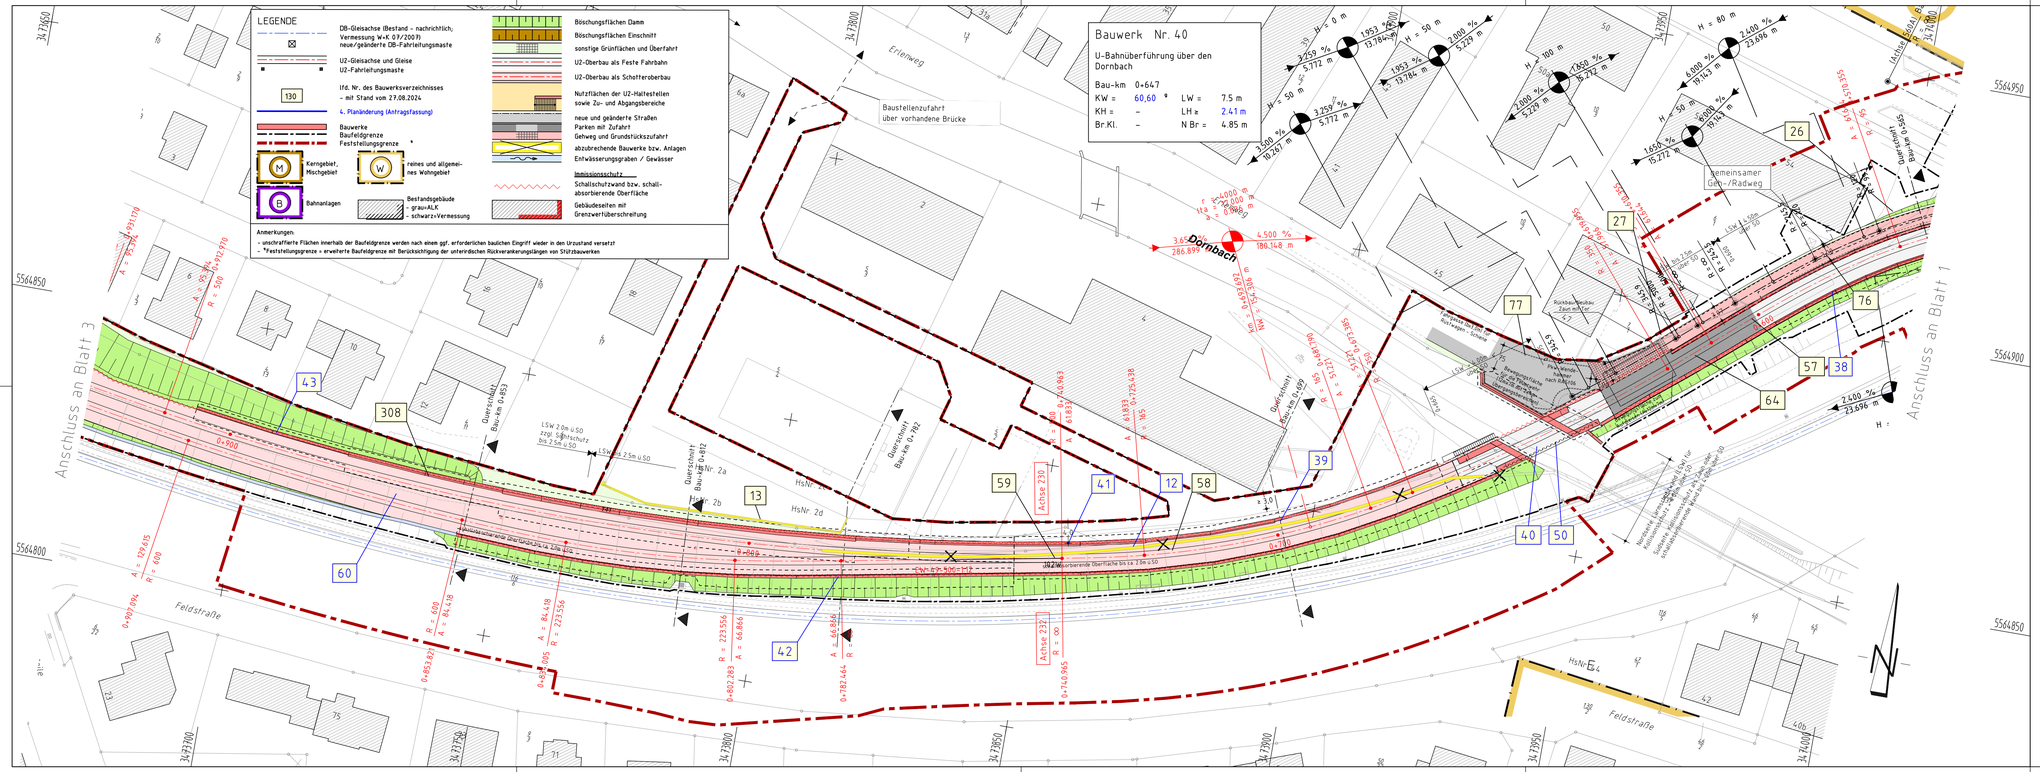

Index	Änderungen bzw. Ergänzungen	Datum	Zeichen
3			
2			
1			
0	4. Planänderungsverfahren Antragsfassung	05/2026	SG

GRUNDLAGEN	amtliches Kataster	Bad Homburg v.d.H., FB Stadtplanung	Stand: 11/2021	Lage/Höhe: GK 100 / NN 100
	Vermessung	ÖbVI Wittig + Kirchner, Bad Homburg	Stand: 08/2007	Lage/Höhe: GK 100 / NN 100
	Vermessung	ÖbVI Wittig + Kirchner, Bad Homburg	Stand: 11/2012	Lage/Höhe: GK 100 / NN 100

Planverfasser:
Schüßler-Plan
Ingenieurgesellschaft mbH
Hanauer Landstraße 211 · 60314 Frankfurt am Main
Tel. 069 / 66 88 57-0 · Fax. 069 / 66 88 57-99
Frankfurt, den i.V. Nicolai Thern
gez. Nicolai Thern

	Datum	Zeichen
bearb.:	28.05.2026	SG
gez.:	28.05.2026	SG
gepr.:	28.05.2026	HDS

BAD HOMBURG VOR DER HÖHE

Verlängerung der Stadtbahnlinie U2 nach Bad Homburg - Bahnhof

Planfeststellung
4. Planänderung

Lageplan

km 0+559 - km 0+930

Anlage	4
Blatt Nr.	2
Maßstab:	1:500

SBHG
STADTBAHNGESELLSCHAFT BAD HOMBURG
Dechant-Dr.-Kuppertz-Straße 10
60549 Frankfurt
Frankfurt, den 10.06.2026
gez. Horst Amann

P:\Bahn\1734\1_U2_Bad_Homburg\60-Planung\01-Zeichnungen\Lph-4\4. Planänderung\A4_Blatt01_Lageplan.dwg

970x297mm